


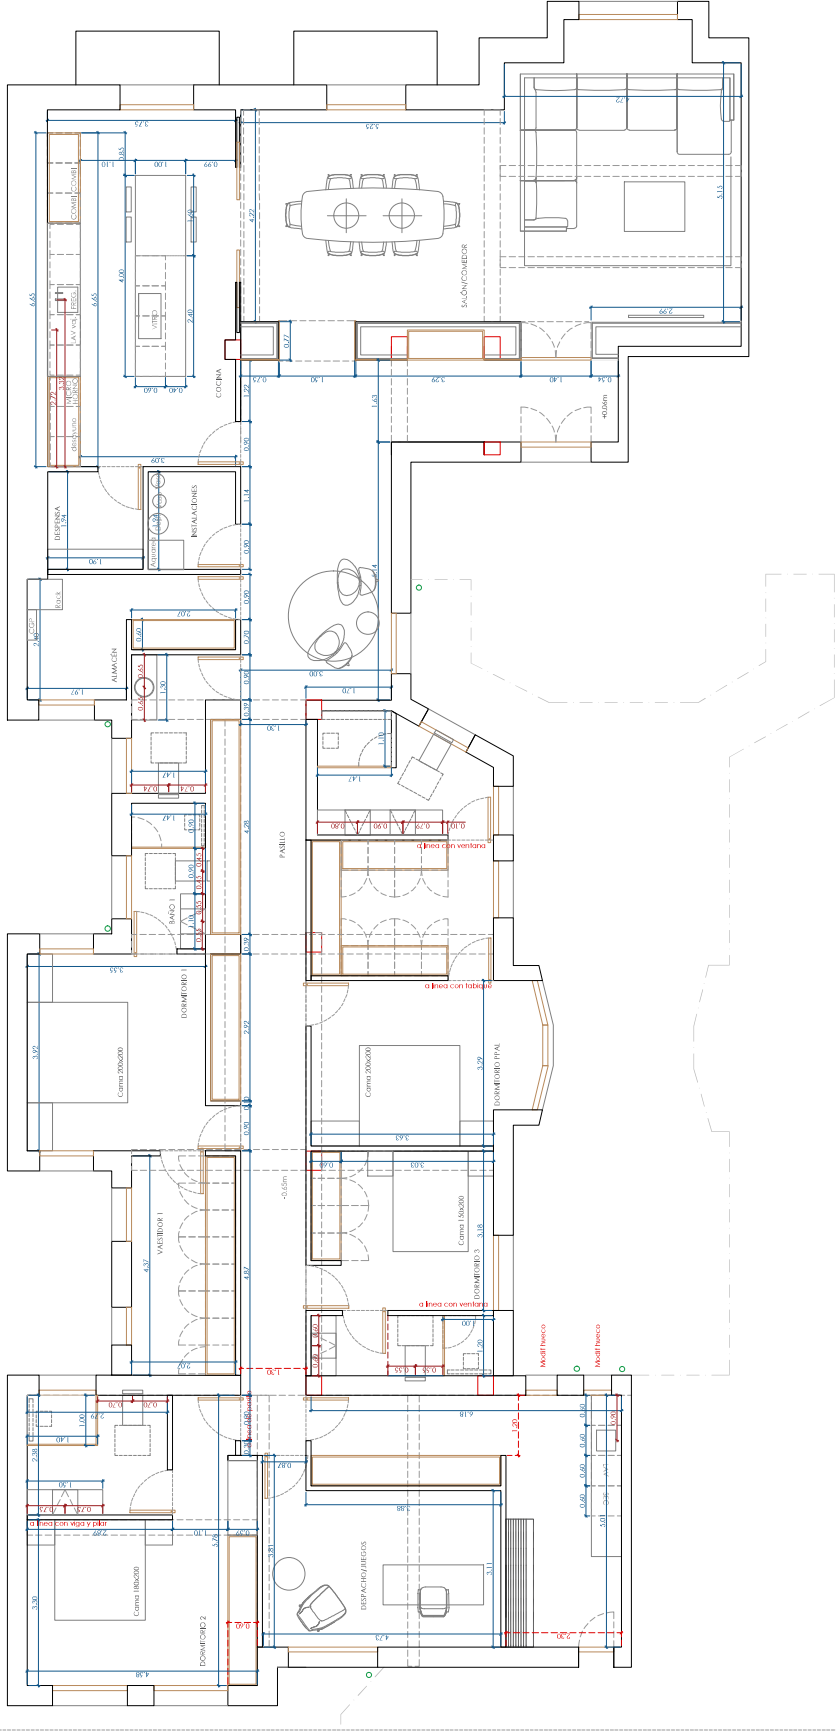

PROYECTO	REFORMA HERRERIA 31
UBICACIÓN	CALLE HEREDIA 31, MONTEVIDEO
FASE	PROYECTO BASE Y DE EJECUCIÓN
PLANTA	3.2.1
FECHA	2023
ESCALA	1:50
PLANO	SEÑALAMIENTO DE PLANTAS Y PLANTAS
PROMOTOR	MONTEVIDEO
ARQUITECTO	CONCEPTO ARQUITECTURA